


REHABILITACIÓN DE LA CRIPTA DE LA IGLESIA DE NUESTRA SEÑORA DE GRACIA

ALEJANDRO DEAN ÁLVAREZ-CASTELLANOS

ZARAGOZA

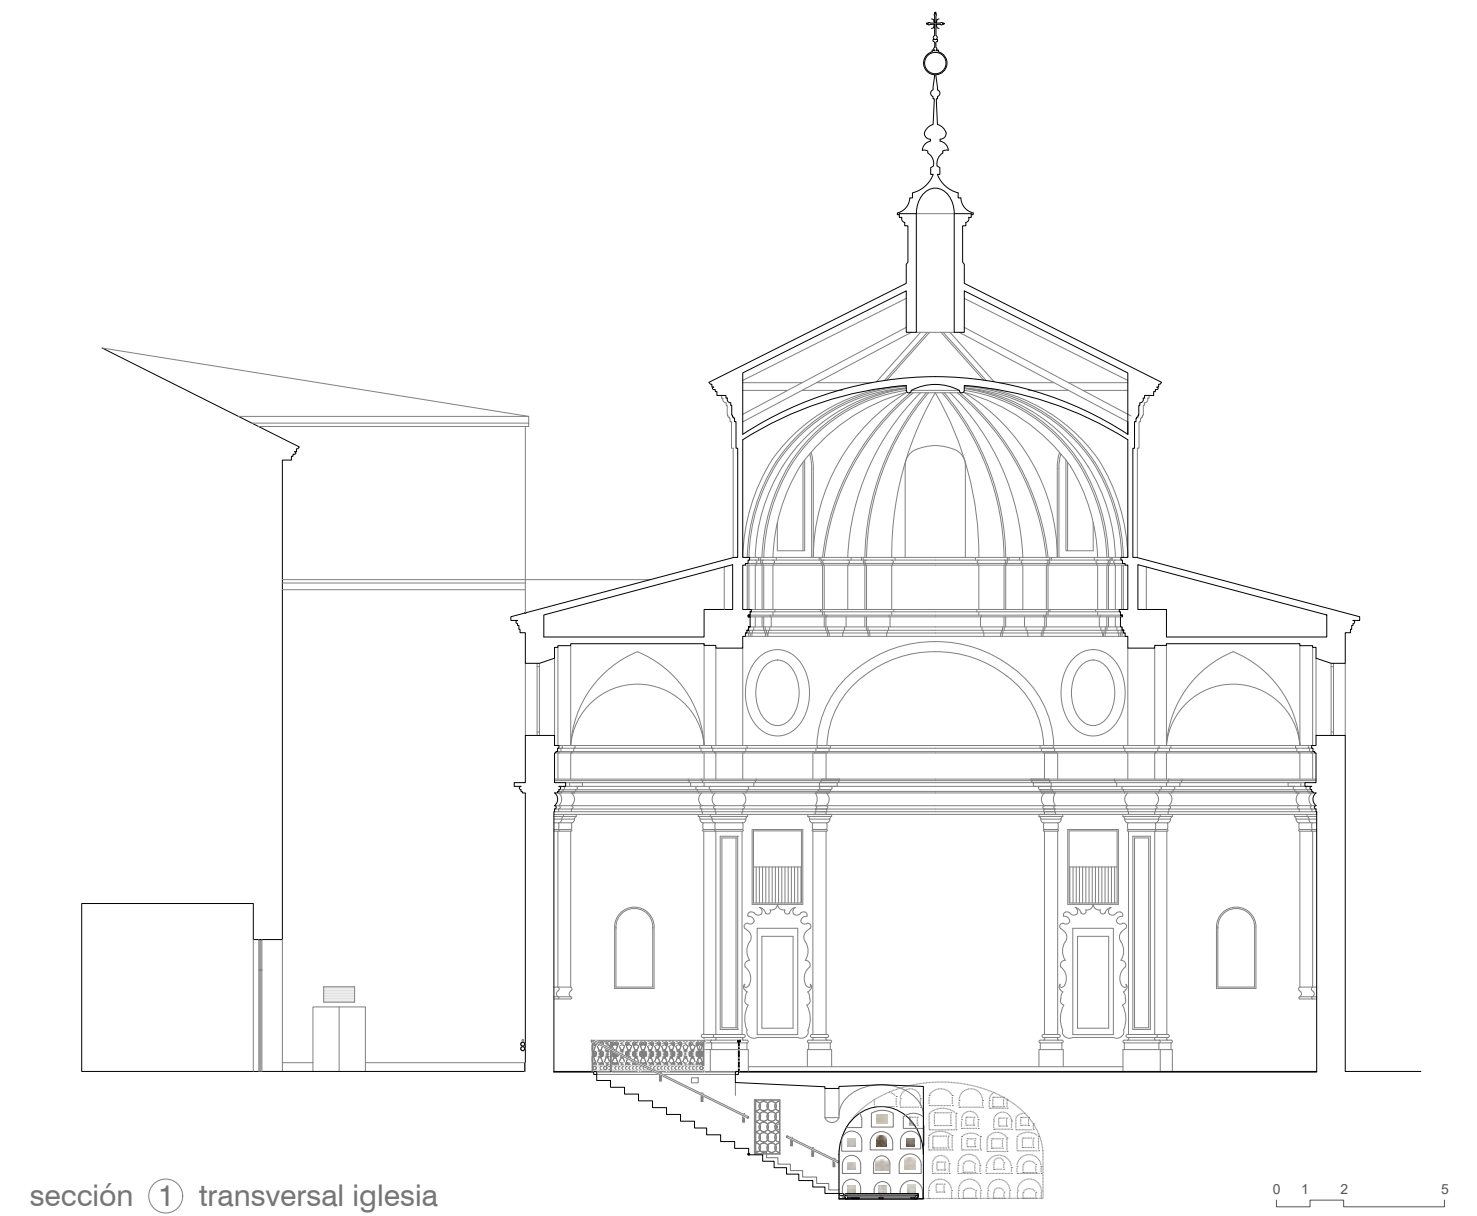

sección ① transversal iglesia

0 1 2 3 4 5




fotografías estado previo a la intervención

La cripta objeto del proyecto de rehabilitación, se sitúa bajo la iglesia del Hospital Provincial y se accede actualmente a ella a través de una escalera abierta de un solo tramo ubicada en el brazo izquierdo del templo.


El espacio de la cripta estuvo destinado en su totalidad a acoger los restos mortales de los fundadores de la Congregación así como los de numerosas religiosas que les siguieron y desempeñaron un papel fundamental durante los Sitios de Zaragoza, proporcionando ayuda y asistencia a los heridos y enfermos. Las obras llevadas a cabo durante los años 1979-80 transformaron el espacio interior original, lo que redujo la superficie para ubicar las instalaciones de la iglesia y dividió el espacio sacro en dos ámbitos abovedados diferenciados, el espacio de la capilla y el espacio destinado a los nichos donde yacen las Hermanas.

El proyecto trata de resolver un problema generalizado de humedades de los paramentos interiores además de mejorar la accesibilidad y realizar las intervenciones necesarias para crear una atmósfera de recogimiento, silencio, sencillez y pureza que demanda este espacio de gran carga sentimental y religiosa para la Congregación.


Para ello se plantea la sustitución de todos los revestimientos interiores por un revoque deshumidificante y la generación de un nuevo suelo elevado o plano de referencia materializado en terracota. Este suelo, entendido como una superposición de tiempos, permite la integración de un sistema de renovación del aire interior y la iluminación indirecta del espacio. Los bancos de madera de pino diseñados en continuidad cromática con el nuevo plano de referencia y la recuperación y reorganización de los bienes muebles que se mantienen, contribuyen a dotar al espacio del carácter deseado.

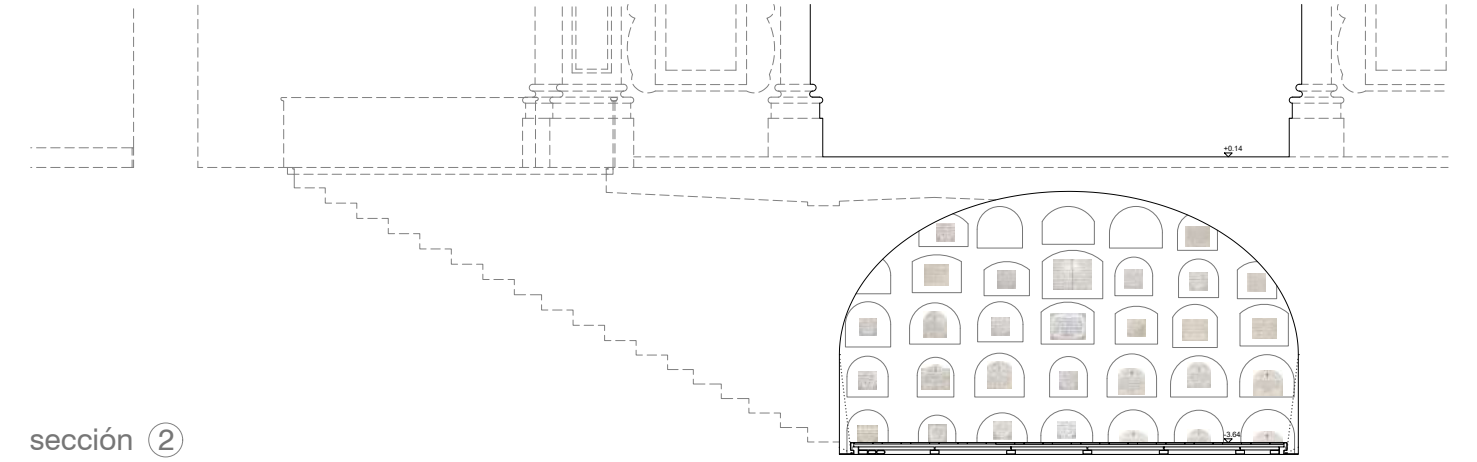


sección ②

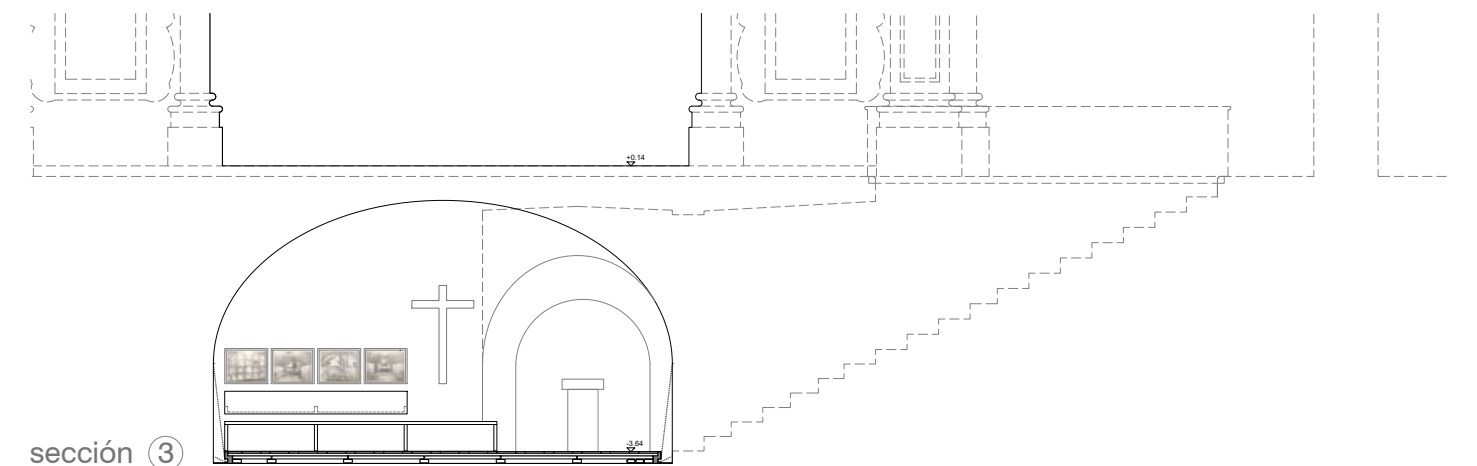


sección ③

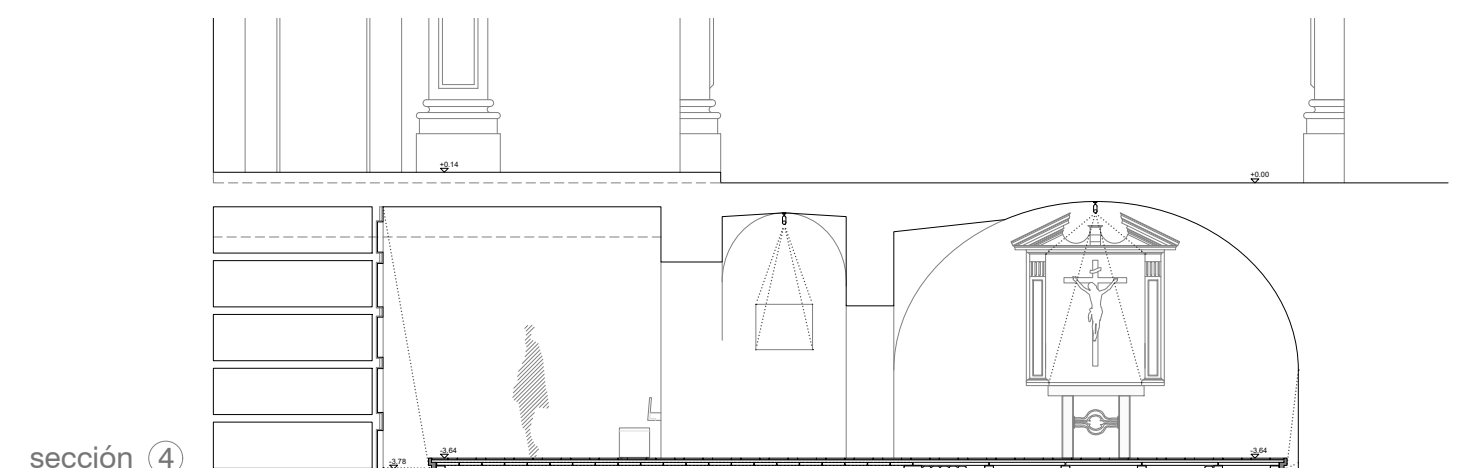


sección ④

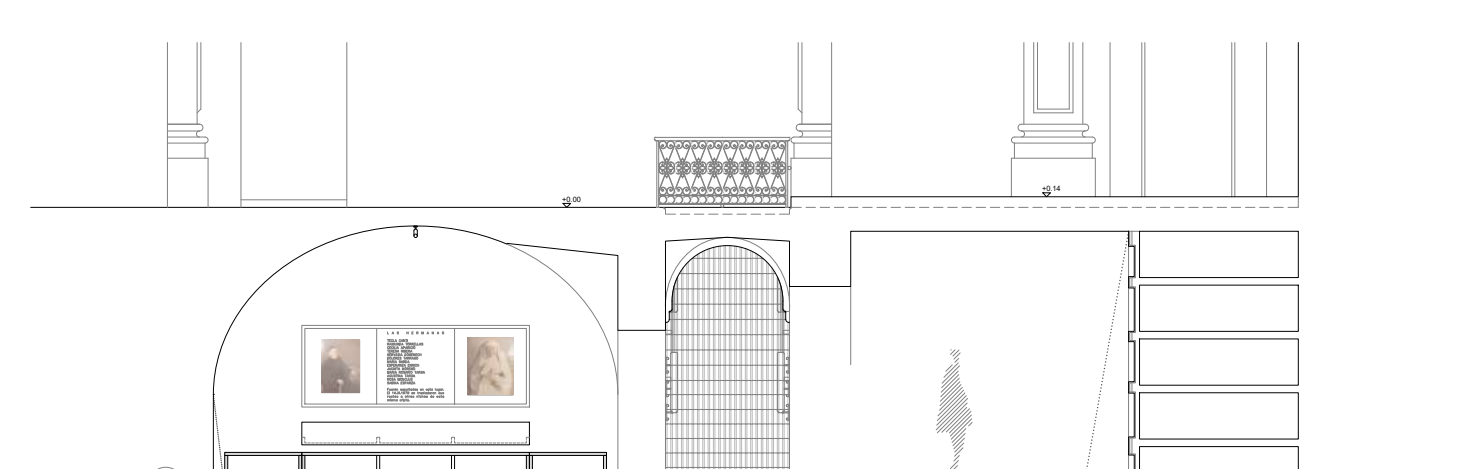

sección ⑤

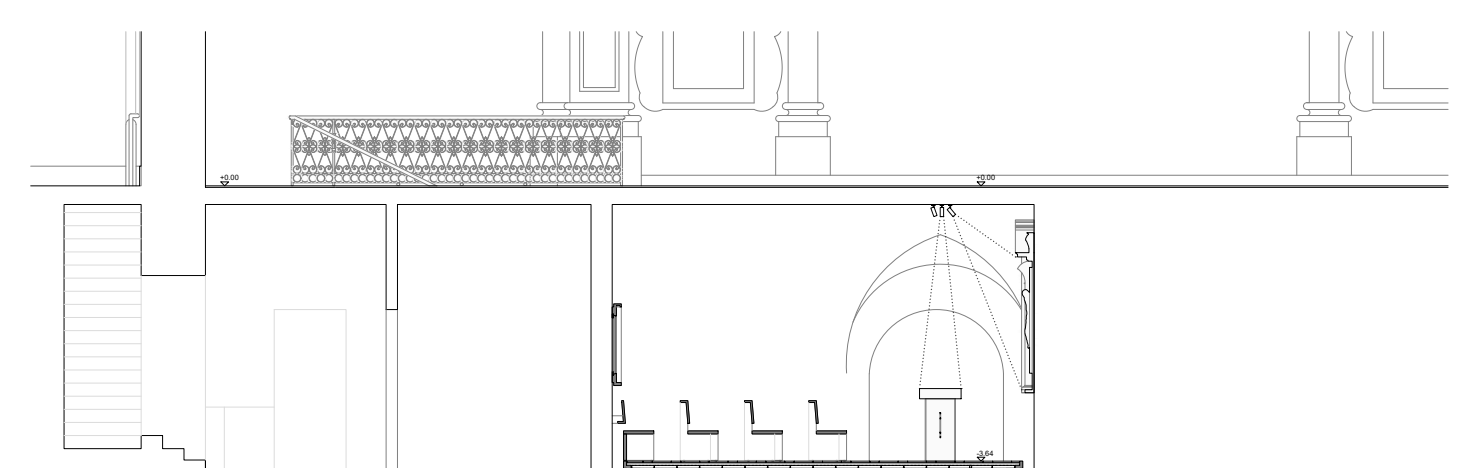

sección ⑥

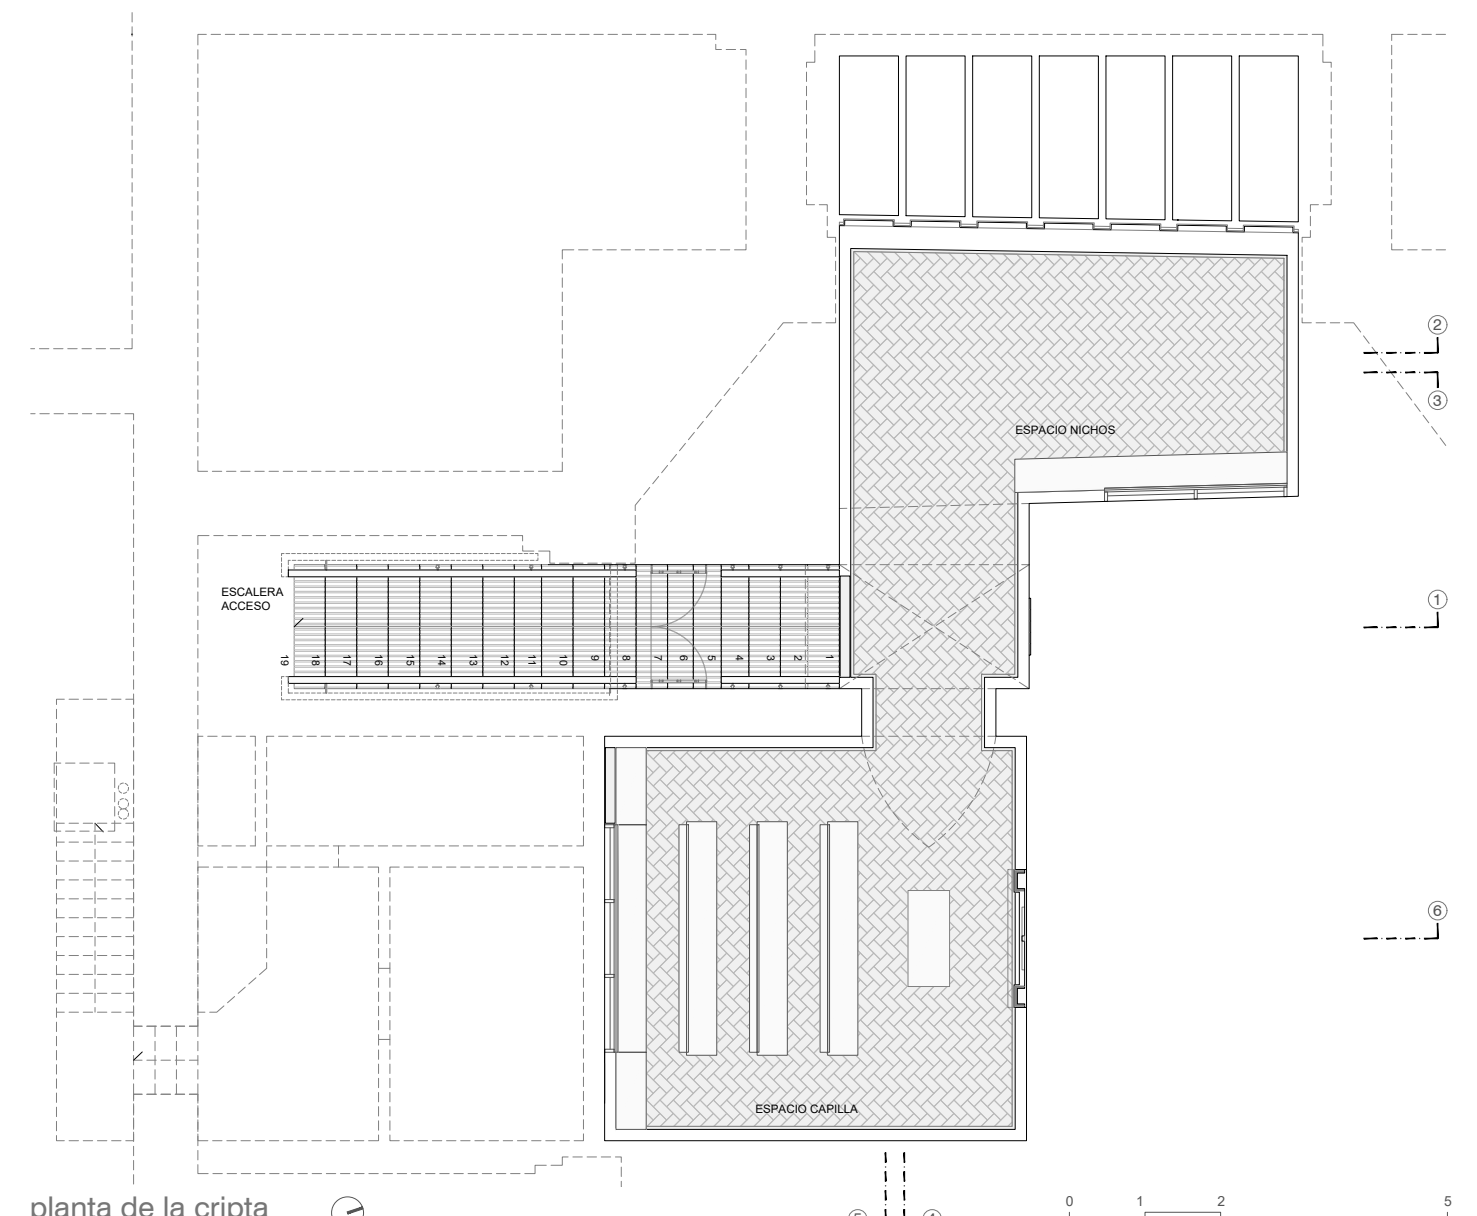

planta de la cripta

0 1 2 3 4 5